


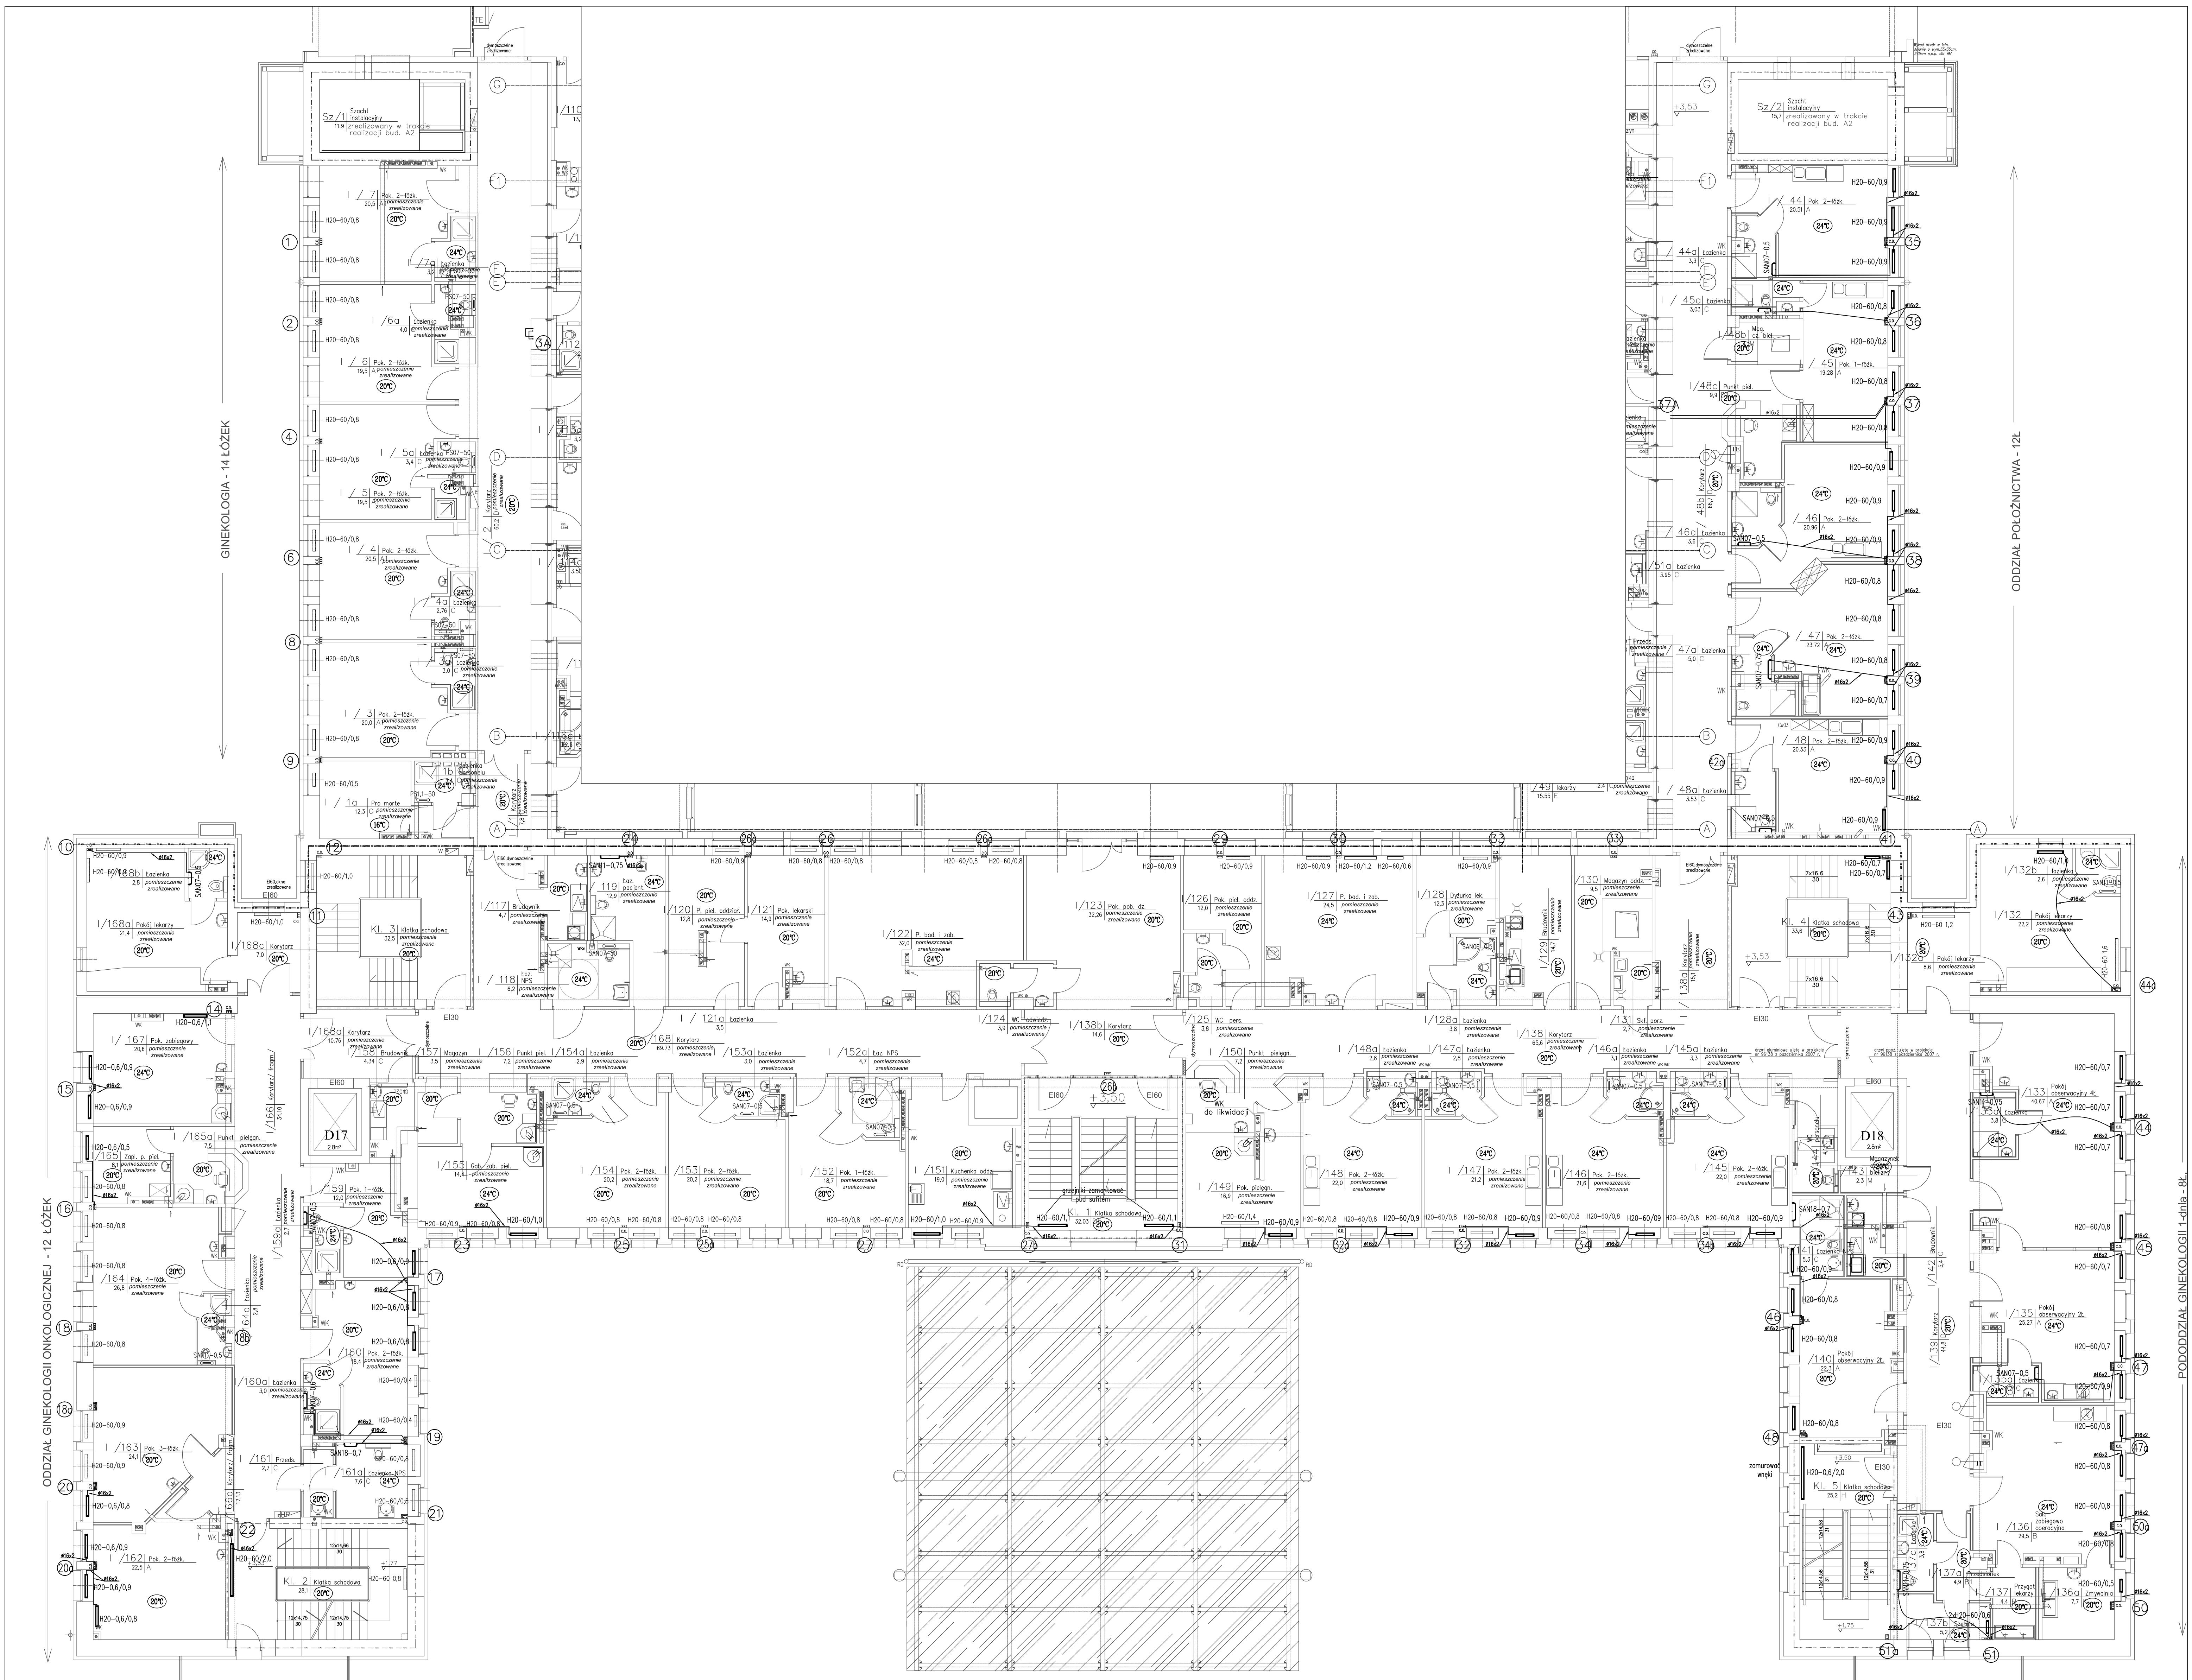

LOKALIZACJA

OZNACZENIA:

- 8 - Pion instalacji centralnego ogrzewania
- 32 - Pion instalacji c.o. obudowany ścianką g-k
- 20°C - Projektowana temperatura wewnątrz pomieszczenia
- Przewody c.o. - zasilające i powrotne, projektowane, prowadzone pod stropem
- Przewody c.o. - zasilające i powrotne, projektowane, UPONOR PE-RT/AL/PE-RT, prowadzone w warstwach podłogowych w układzie Thermoflex 3mm lub w bruzdach ściennych
- Grzejnik płytowy PURMO Compact z profilowanymi płytami grzejnymi i elementami konwekcyjnymi, podłączenie boczne
- Grzejnik płytowy PURMO Hygiene z profilowanymi płytami grzejnymi, nie posiada elementów konwekcyjnych, podłączenie boczne
- Grzejnik łazienkowy PURMO Santorini
- Istniejący/wykonany grzejnik płytowy
- Istniejący/wykonany grzejnik łazienkowy
- ETAP 7

PROJEKT WYKONAWCZY ZAMENNY

Budynek A1

Szpital Specjalizacyjny im. Św. Rodziny SPZOZ

ul. Modułulskiego 25 02-544 Warszawa

Specjalizacyjny im. Św. Rodziny

Samodzielny Publiczny Zakład Opieki Zdrowotnej

ul. Modułulskiego 25 02-544 Warszawa

Wykonanie dokumentacji projektowej zamiennej

mgr inż. Anna Głytka

mgr inż. Danuta Dudzińska

mgr inż. RZUT PIETRA BUDYNEK A1

Skala: 1:100

PROJEKT WYKONAWCZY INSTALACJI CO

PW - S - WM - 0 - R04 0