

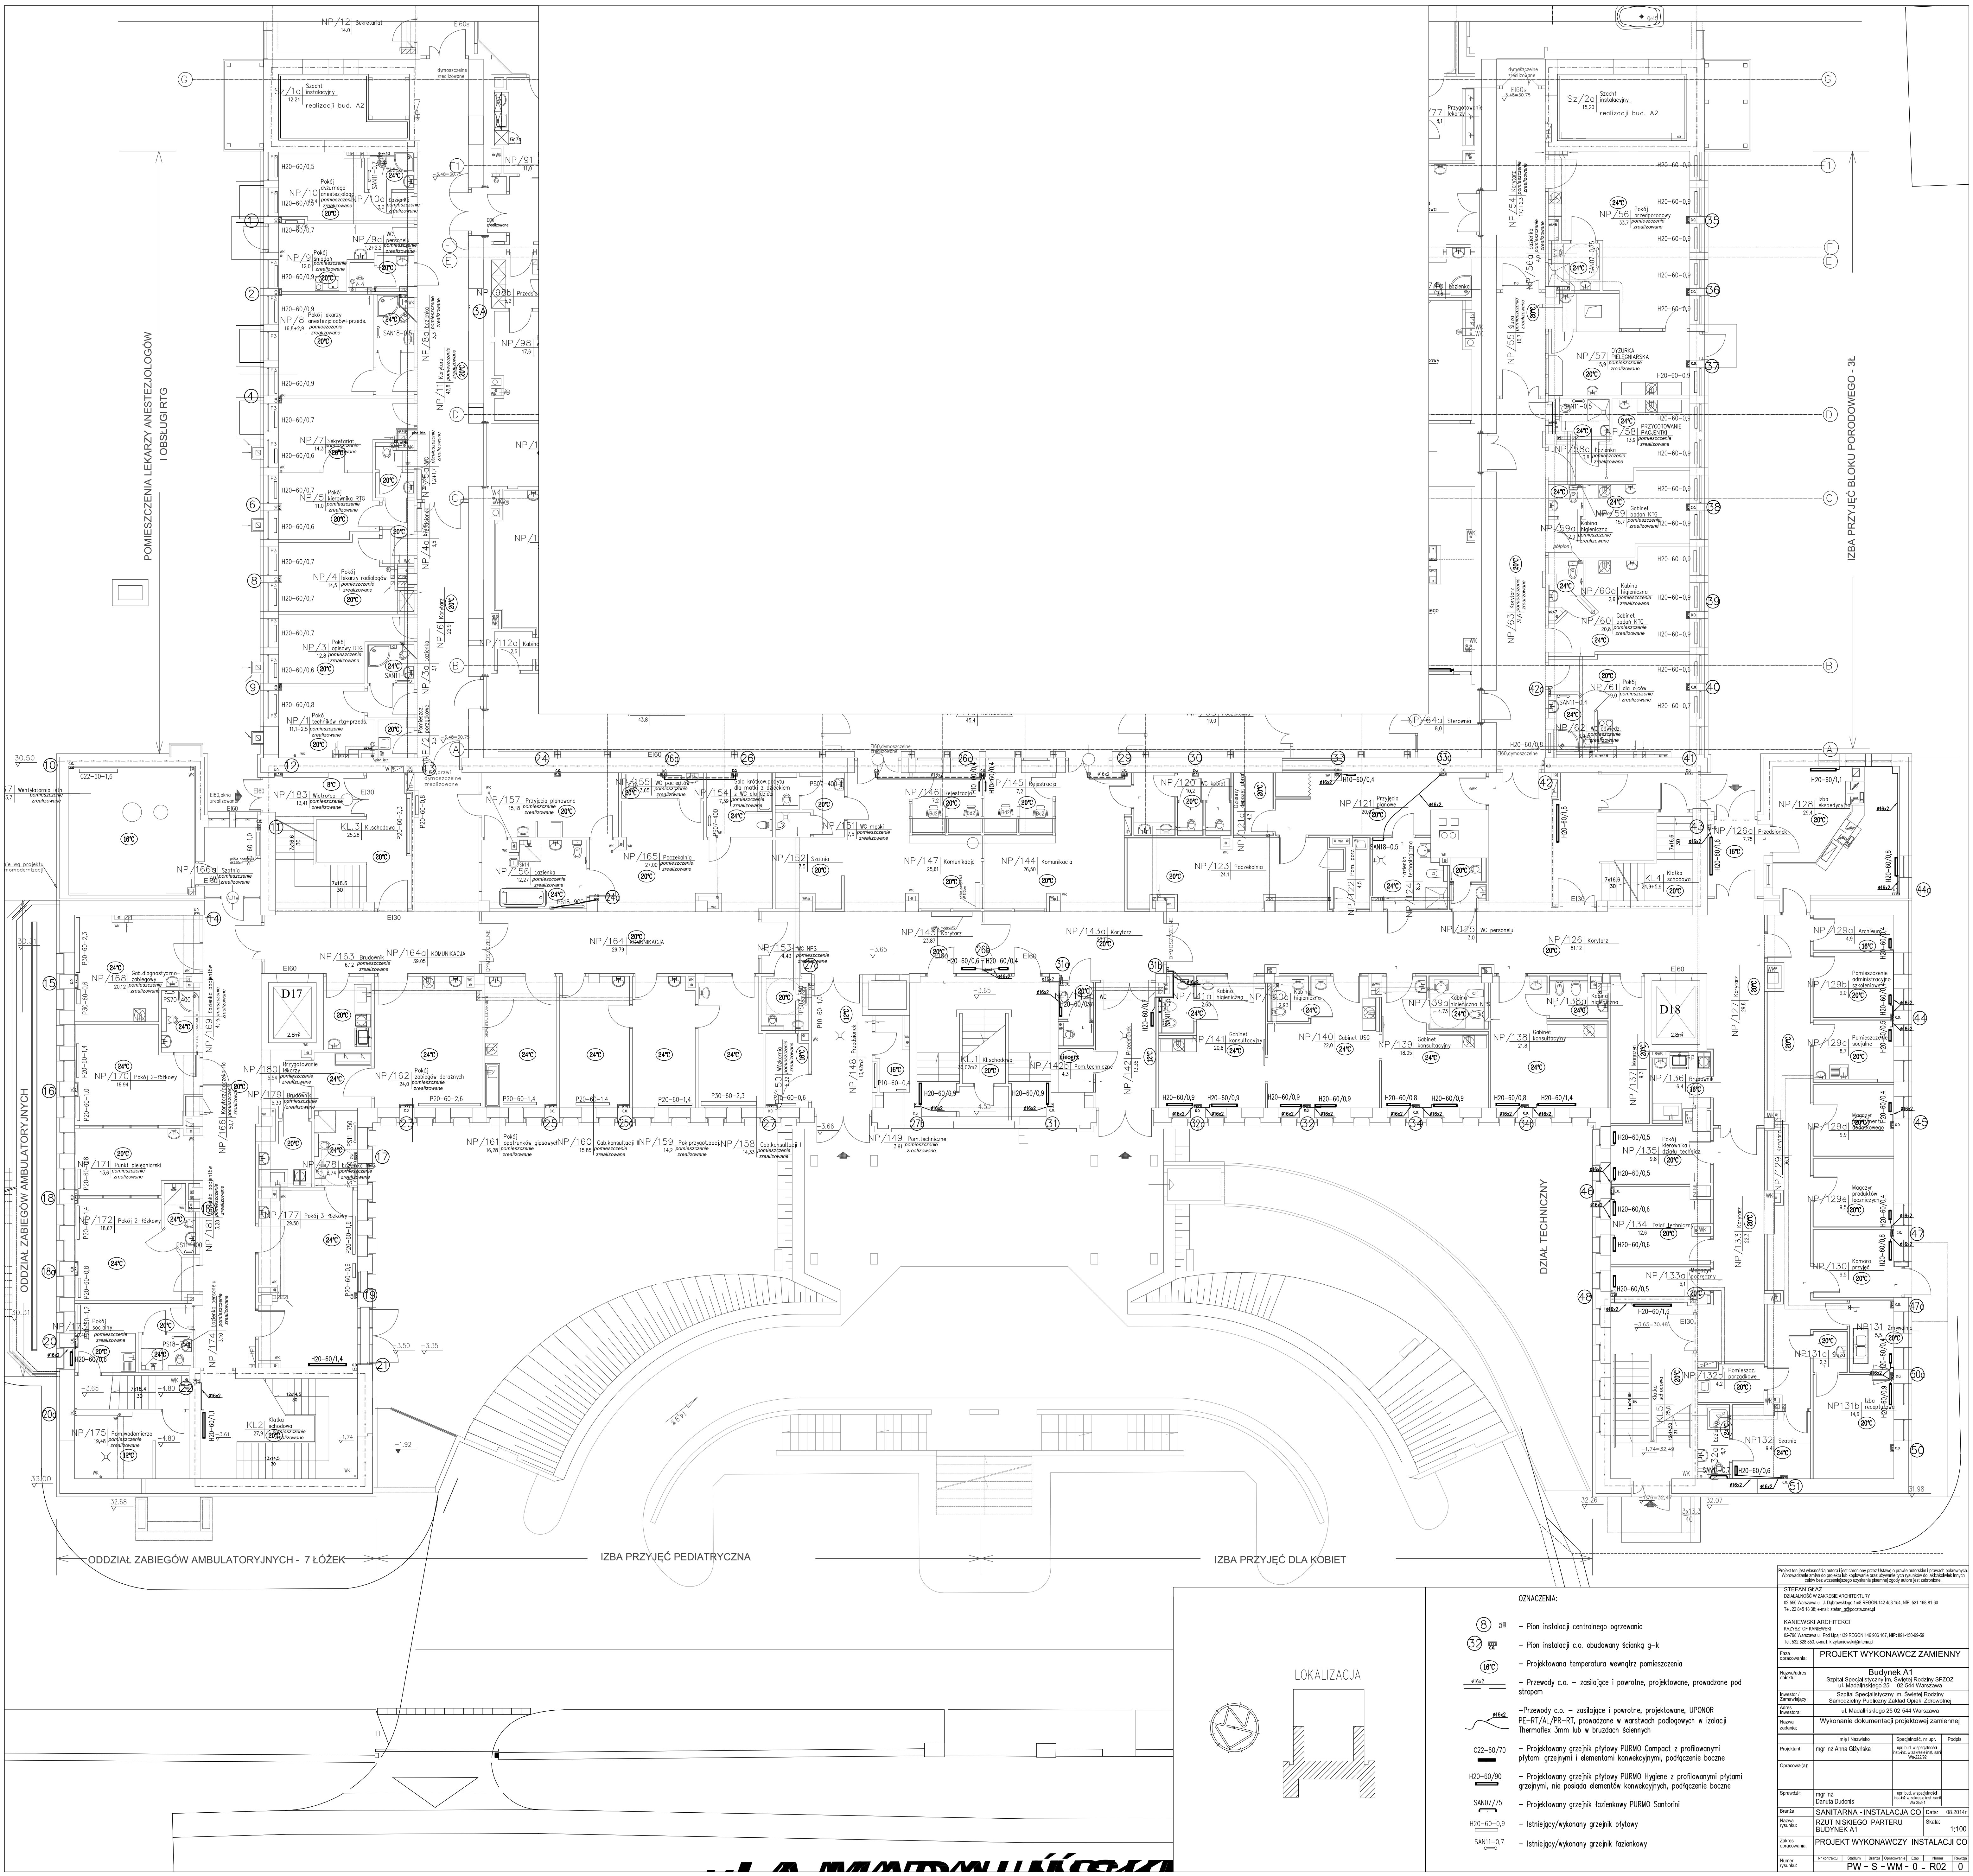


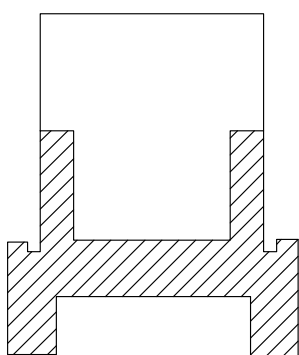

OZNACZENIA:

- 8 38 - Pion instalacji centralnego ogrzewania
- 32 32 - Pion instalacji c.o. obudowany szkielet g-k
- 16V - Projektowana temperatura wewnątrz pomieszczenia
- Przewody c.o. - zasilajace i powrotne, projektowane, prowadzone pod stropem
- Przewody c.o. - zasilajace i powrotne, projektowane, UPONOR PE-RT/AL/PE-RT, prowadzone w warstwach podlogowych w izdacji Thermoflex 3mm lub w brzozdach sciennych
- C22-60/70 - Projektowany grzejnik płytowy PURMO Compact z profilowanymi płytami grzejnymi i elementami konwekcyjnymi, podłączenie boczne
- H20-60/90 - Projektowany grzejnik płytowy PURMO Hygiene z profilowanymi płytami grzejnymi, nie posiada elementów konwekcyjnych, podłączenie boczne
- SAN07/75 - Projektowany grzejnik łazienkowy PURMO Sanitori
- H20-60-0.9 - Istniejący/wykony grzejnik płytowy
- SAN11-0.7 - Istniejący/wykony grzejnik łazienkowy

LOKALIZACJA

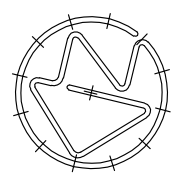

Faza opracowania:		PROJEKT WYKONAWCZY ZAMIENNY	
Nazwa obiektu:		Budynek A1	
Nazwa zadania:		Wykonanie dokumentacji projektowej zamiennej	
Projektant:		mgr inż. Anna Głyszka	mgr inż. Anna Głyszka
Data:		08.2014r.	08.2014r.
Skala:		1:100	1:100
Nazwa projektu:		PROJEKT WYKONAWCZY INSTALACJI CO	
Nazwa obiektu:		PW - S - WM - R - R02	